


ORIENTATIONS D'AMENAGEMENT ET DE PROGRAMMATION : Potangey - Zone UB

Surface de dent creuse = 0,28ha

Densité minimale = 5 logements à réaliser au minimum,
soit 17,8logements/ha

Typologie : Individuel et/ou intermédiaire
A proximité d'un secteur peu dense

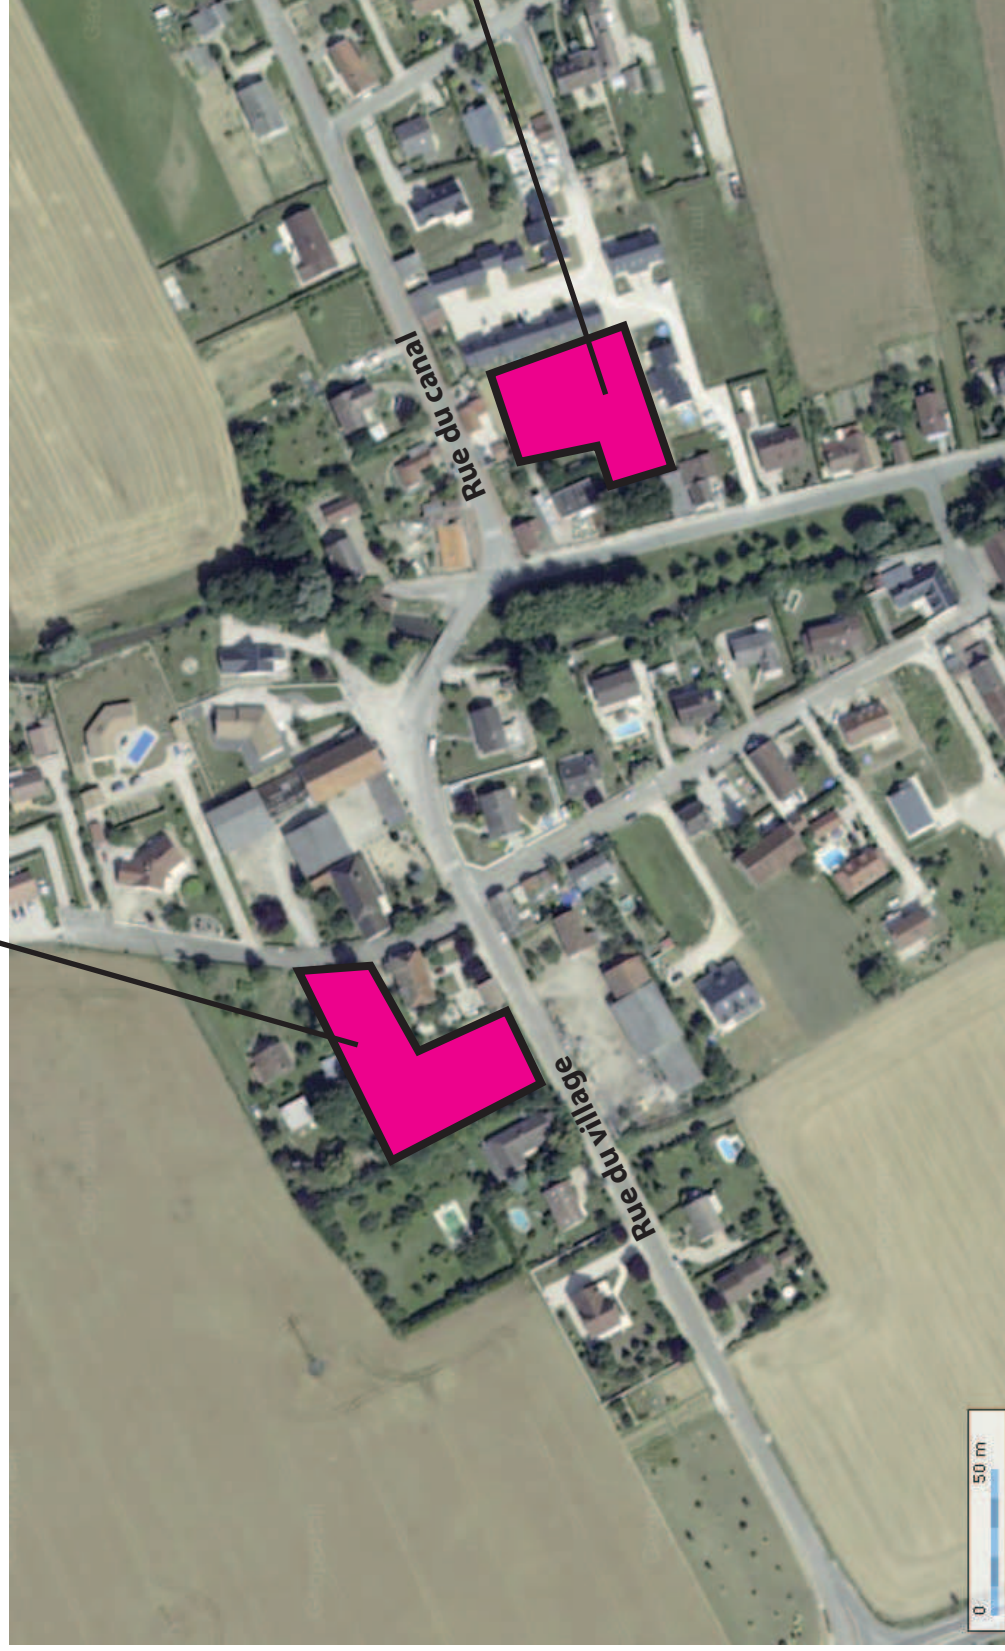

Surface de dent creuse = 0,24ha
Densité minimale = 5 logements à
réaliser au minimum, soit 20,8
logements/ha

Typologie : Individuel et/ou inter-
médiaire

A proximité d'un secteur très densifié
récemment -nécessité de conserver un
espace d'aération et de verdure